


vista Colombario Est

**AMPLIAMENTO COLOMBARI
CIMITERO DI MUGENA**


UFFICIO TECNICO
ALTO MALCANTONE
OTTOBRE 2010 / EM

Ampiamento dei colombari

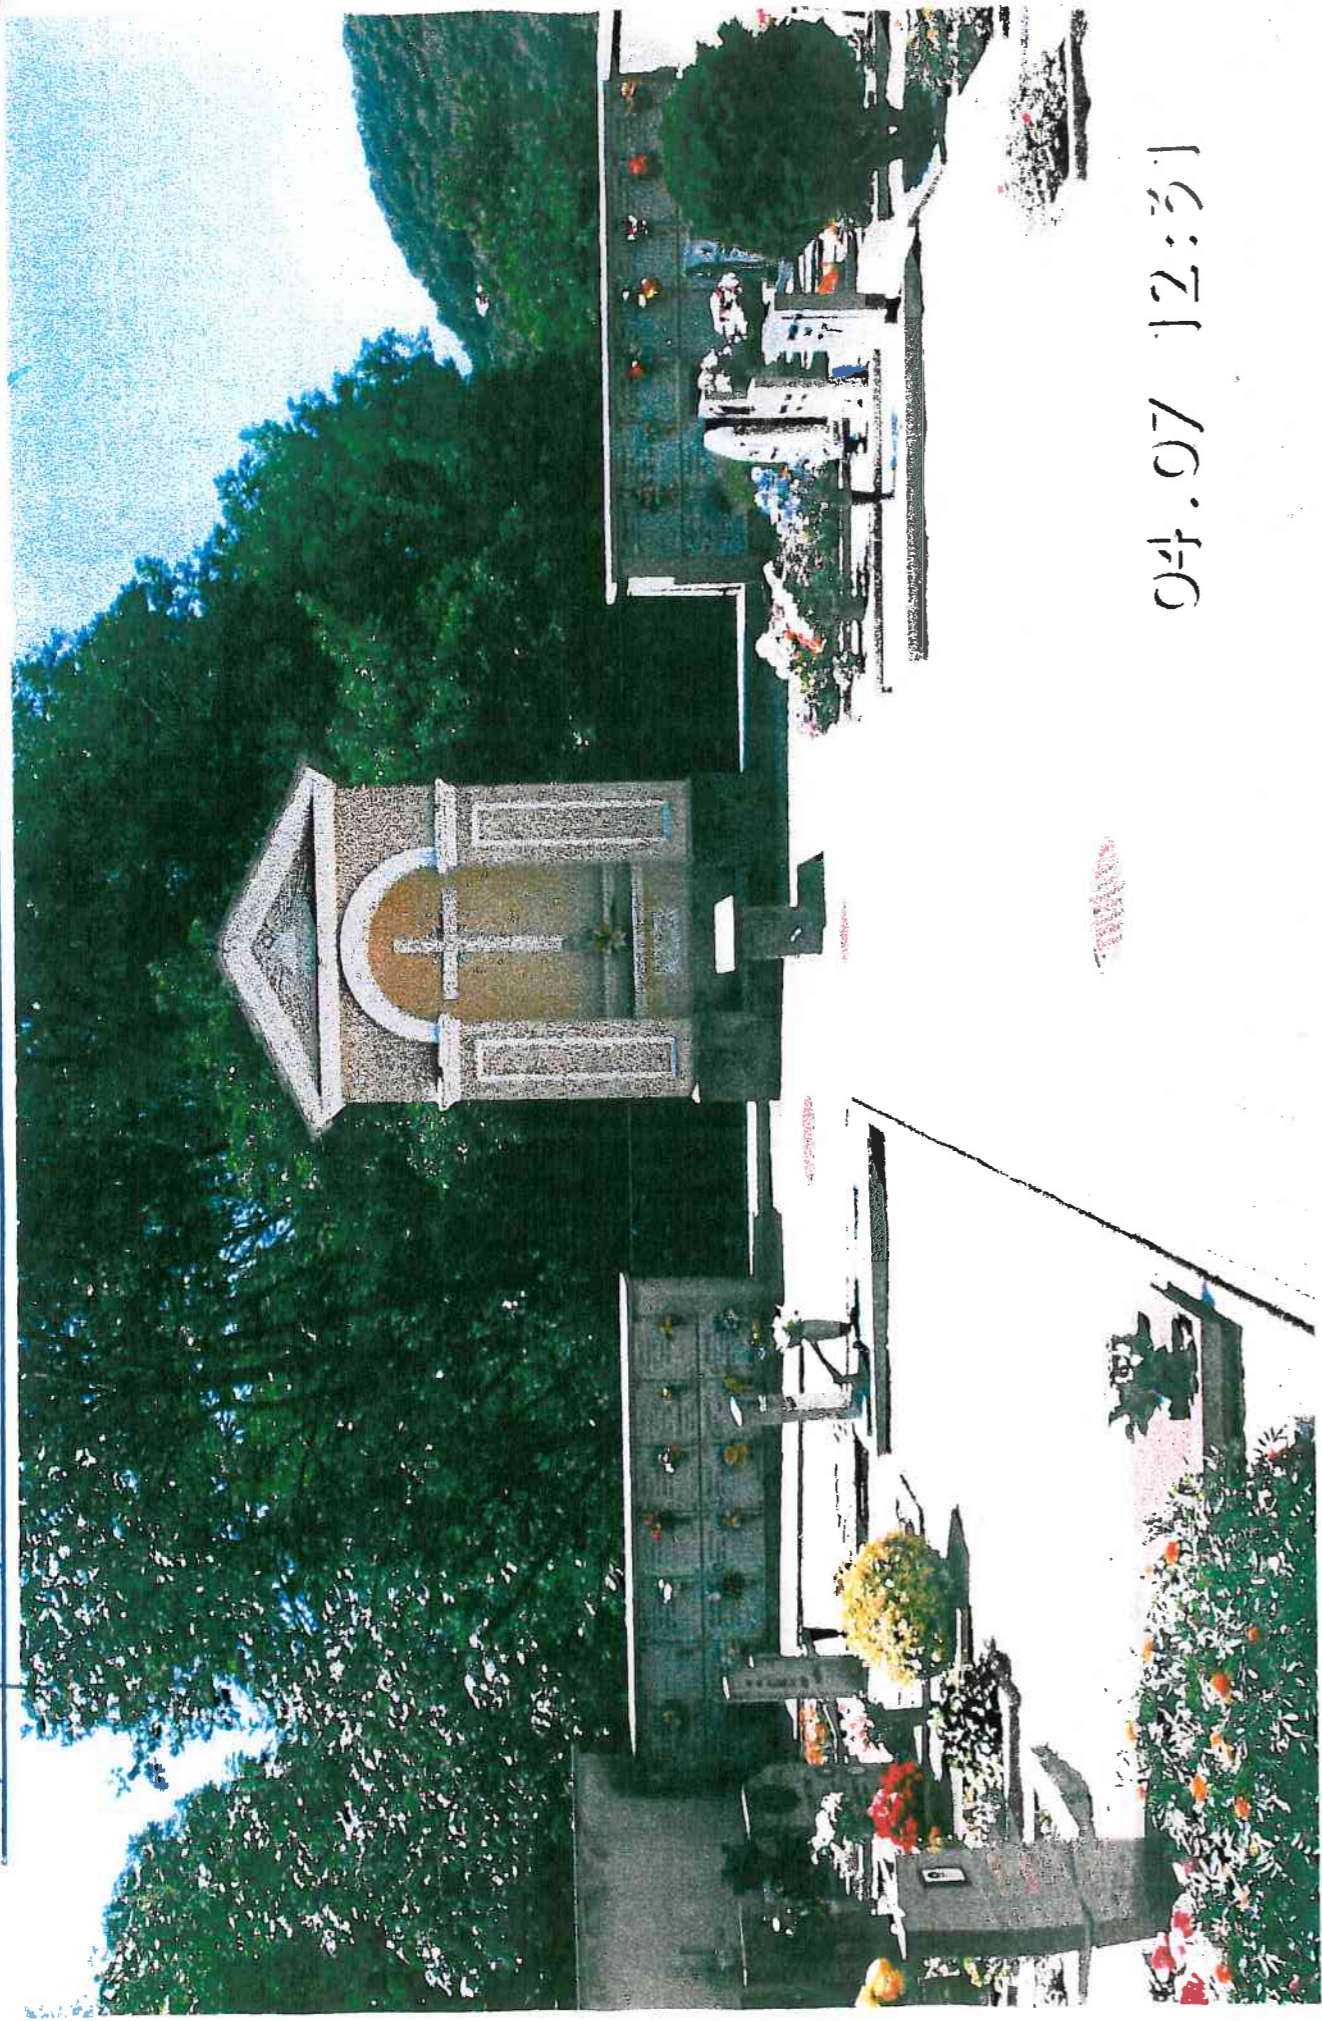

04.07 12:31

Mugena - cimitero - LOCULI - stato attuale - 28 posti

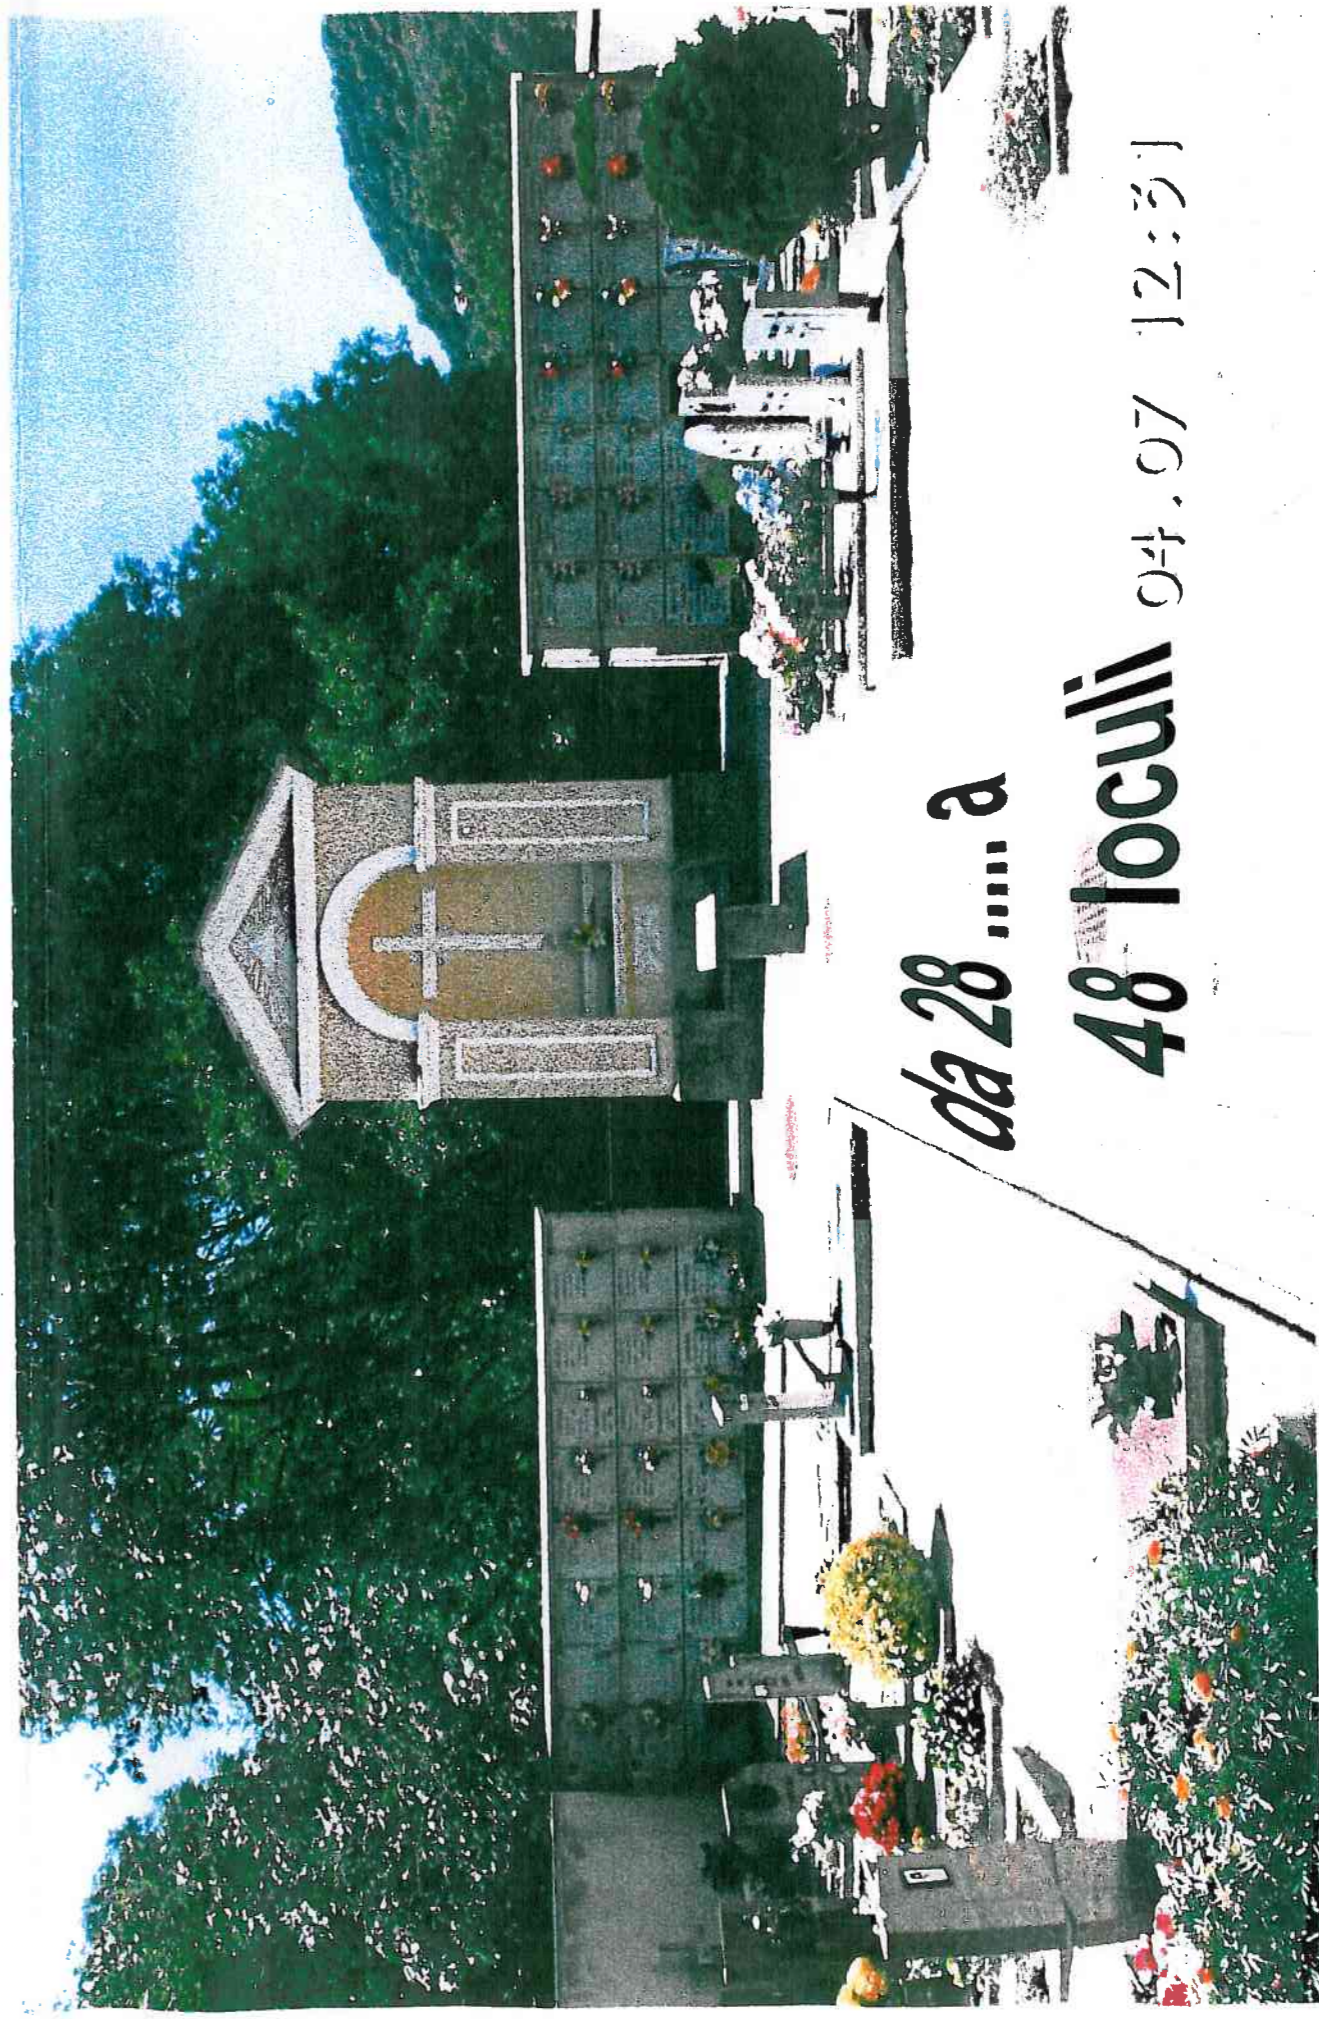

da 28 a

48 loculi

04.07 12:31

possibilità di aumento a 48 loculi senza invasione dei campi tombe

[Handwritten signature]